




BIZNIS ZONA "BISTRČKA DOLINA"
UŠĆE BISTRICE U LIM
ZONA I
POVRŠINA 50.408m²
KO VOLJAVAC
SITUACIJA

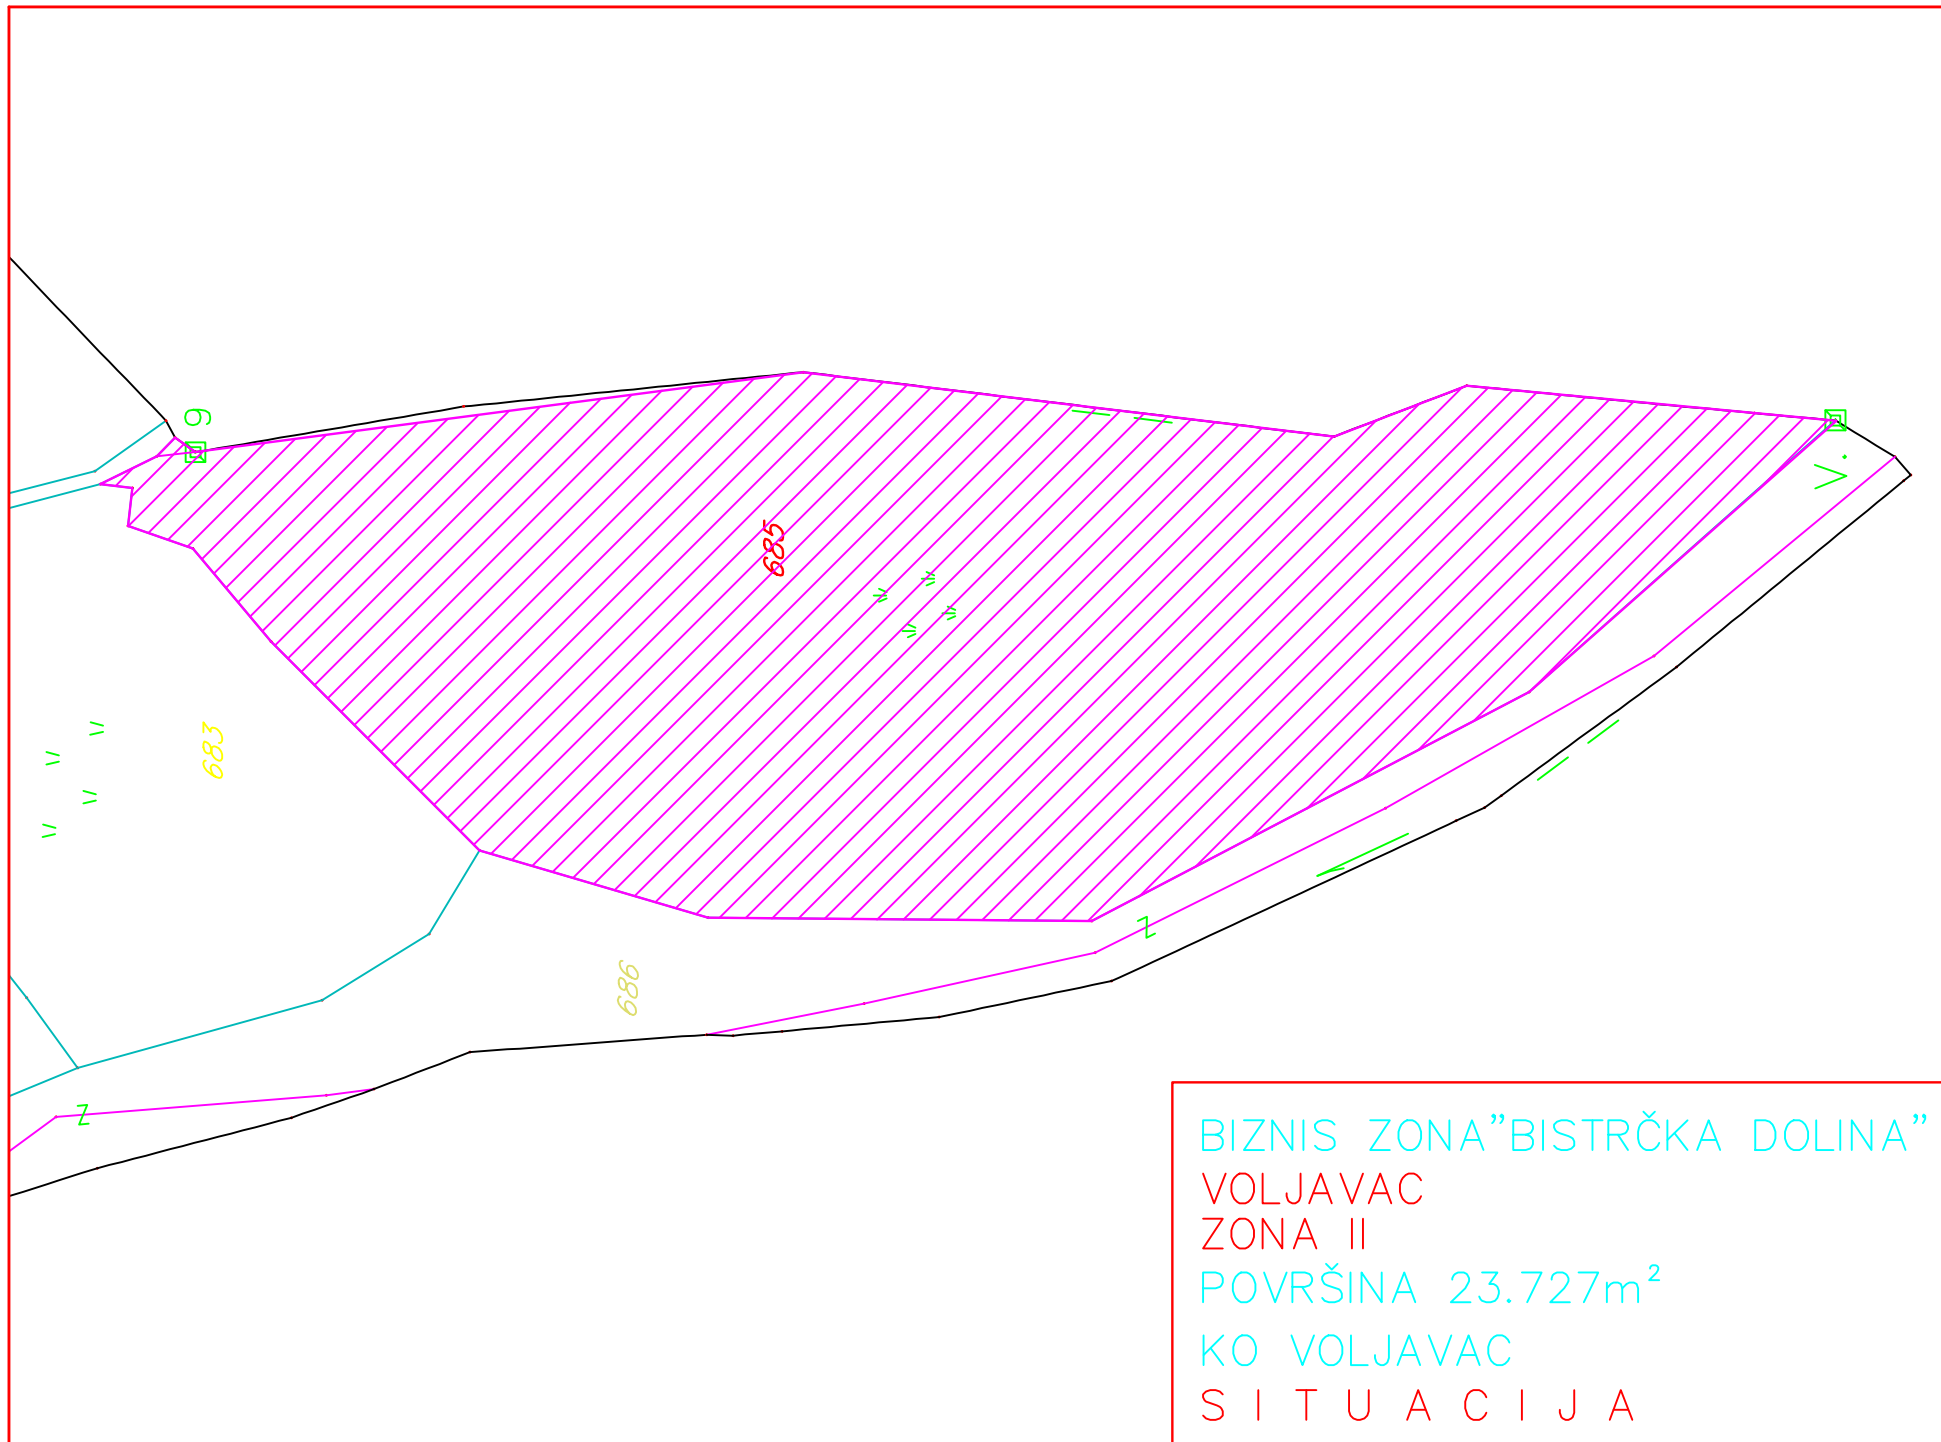


BIZNIS ZONA "BISTRČKA DOLINA"
VOLJAVAC
ZONA II
POVRŠINA 23.727m²
KO VOLJAVAC
SITUACIJA

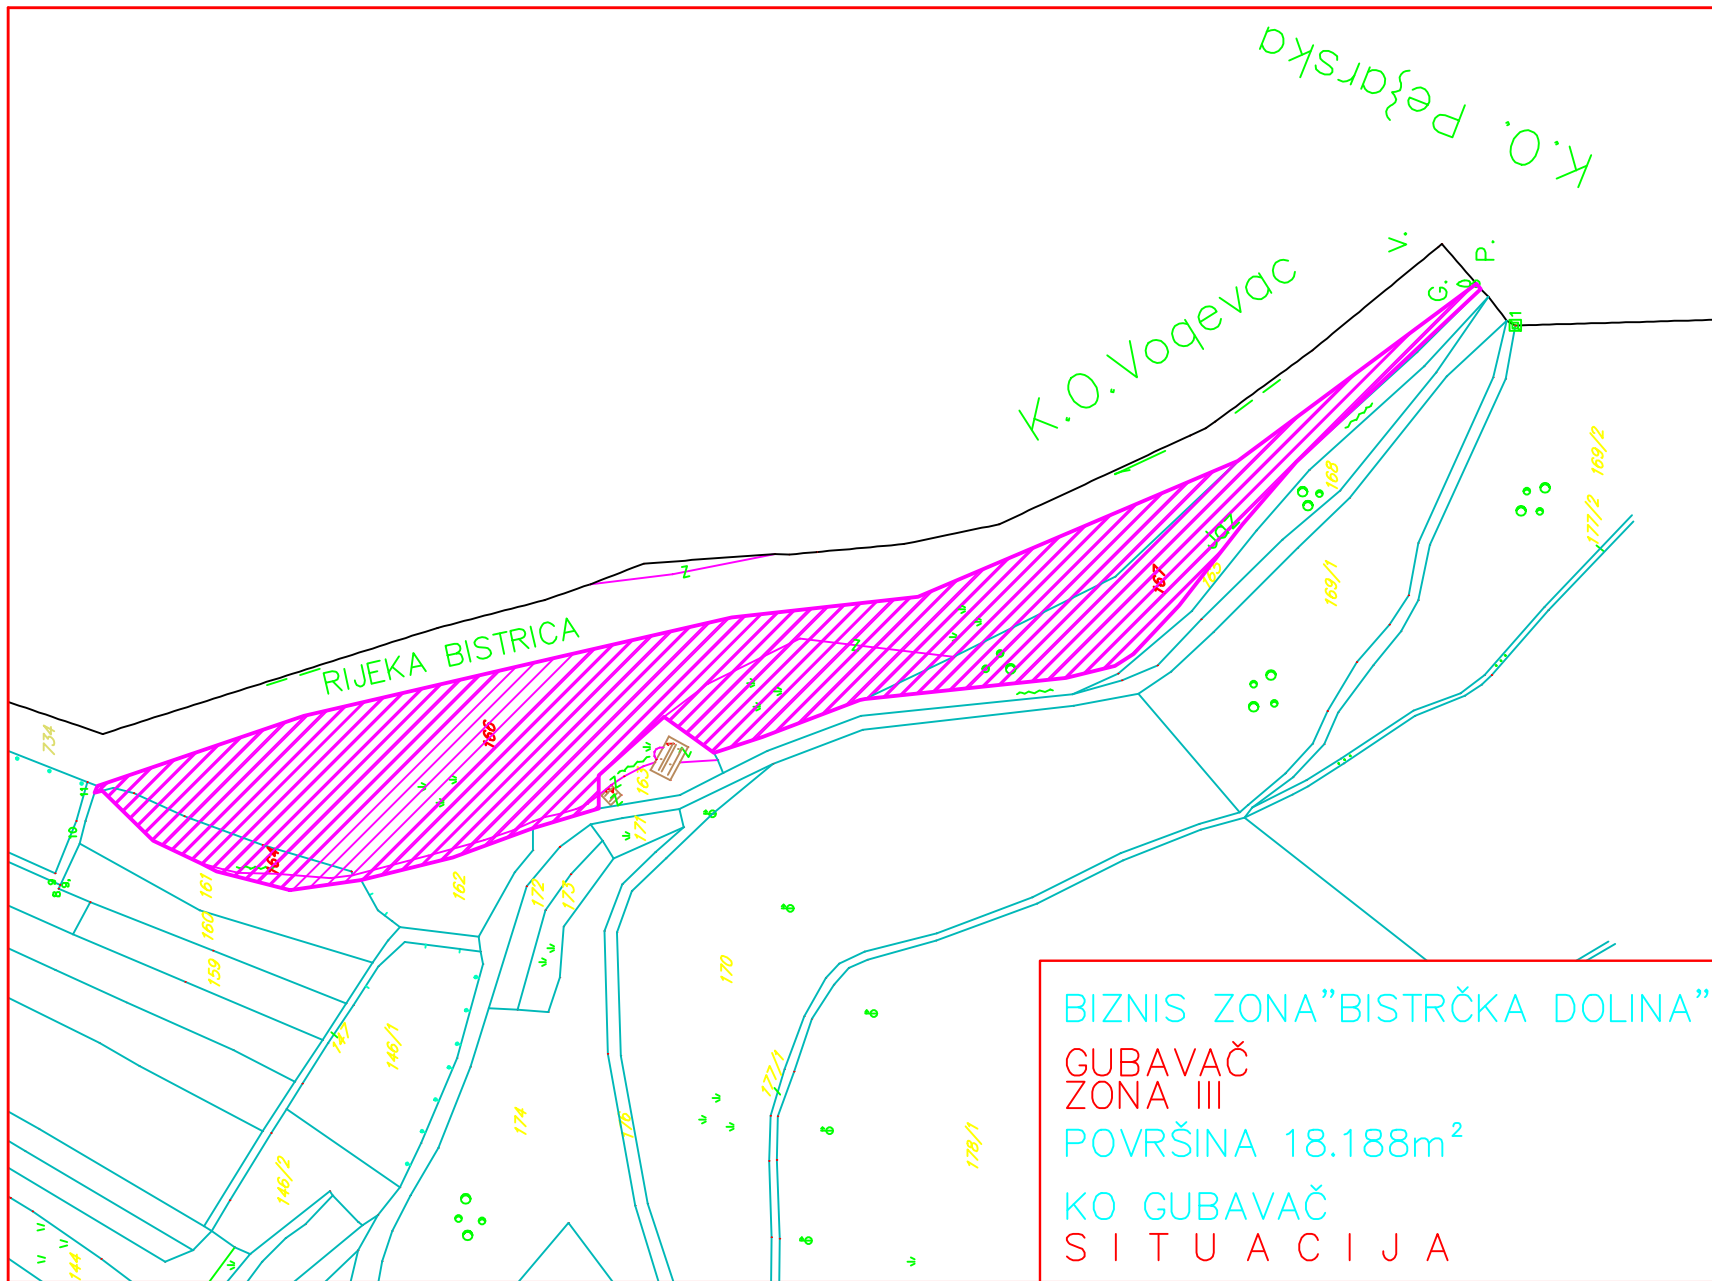


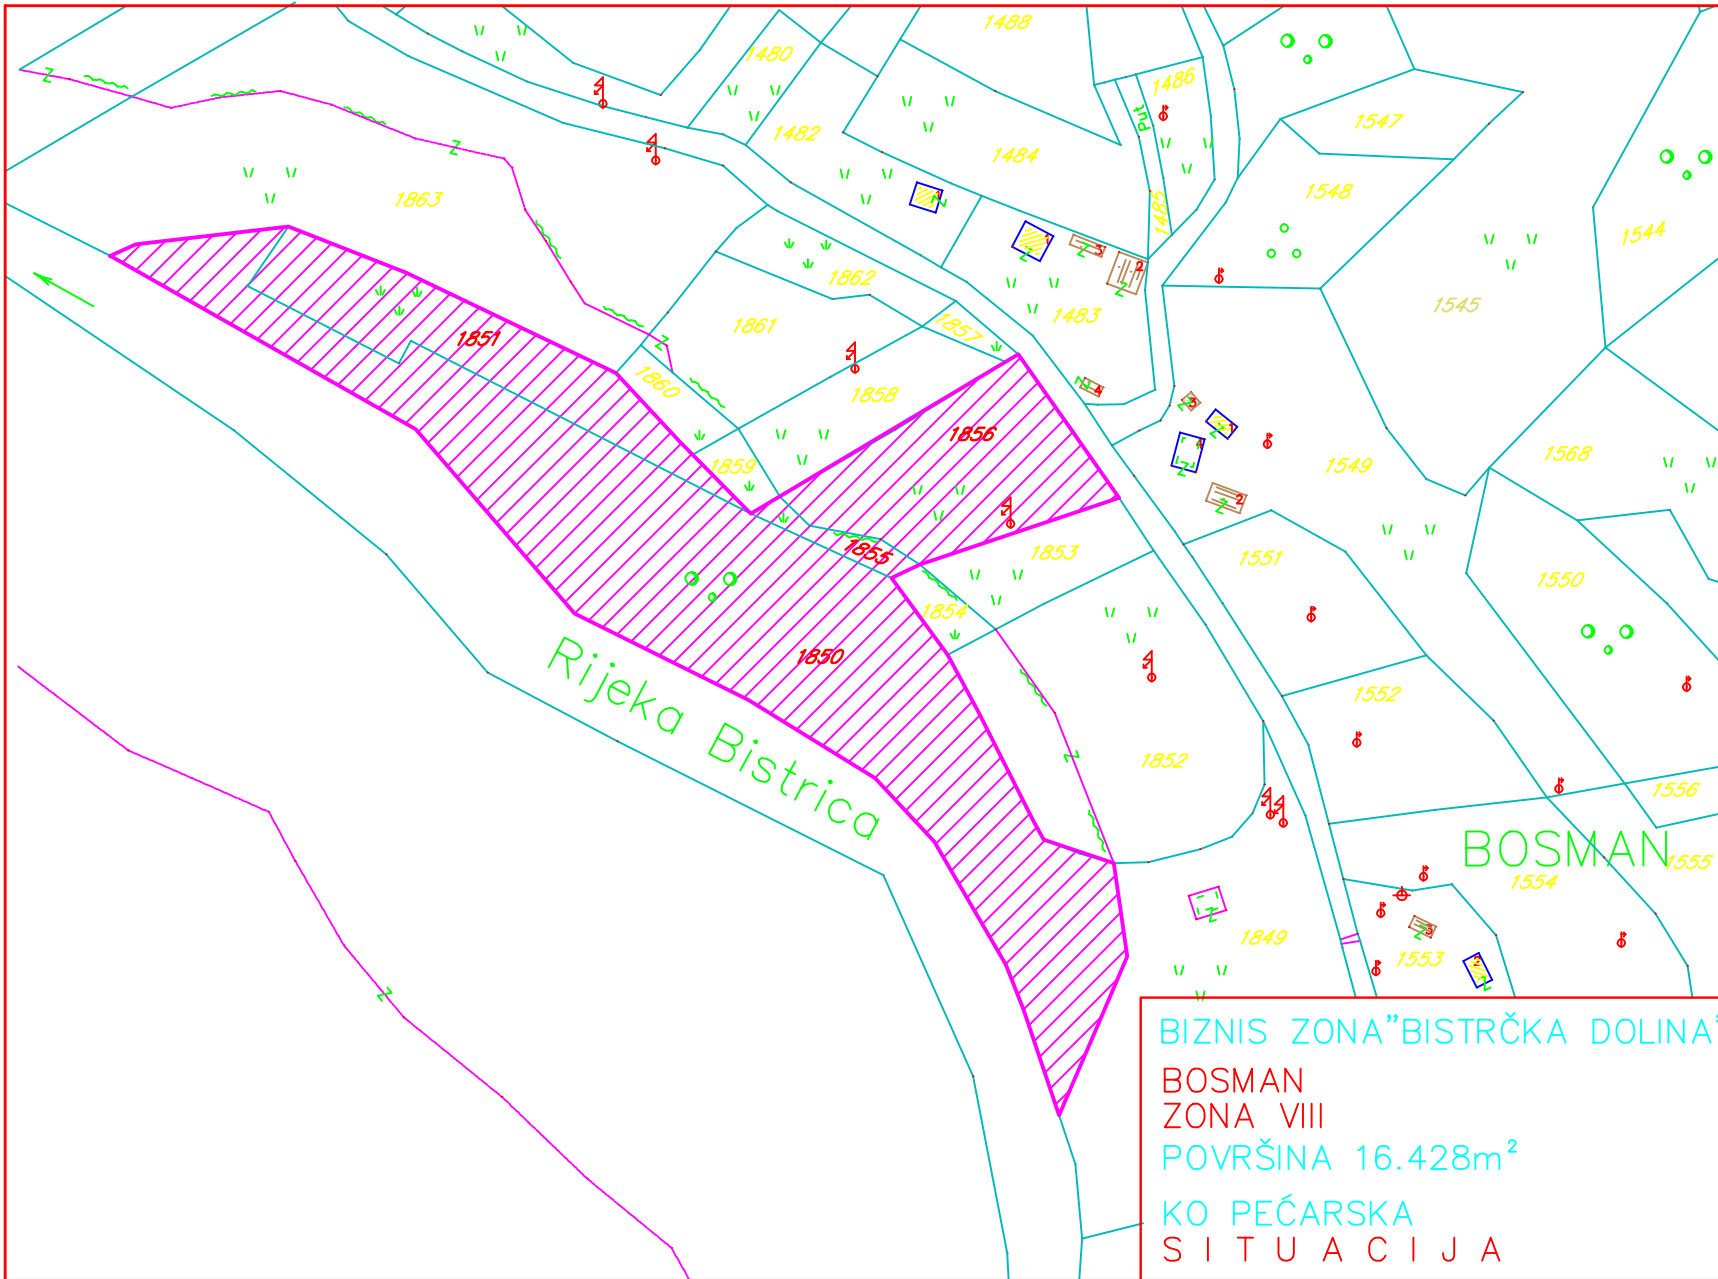

BIZNIS ZONA "BISTRČKA DOLINA"
BOSMAN
ZONA VIII
POVRŠINA 16.428m²
KO PEČARSKA
SITUACIJA

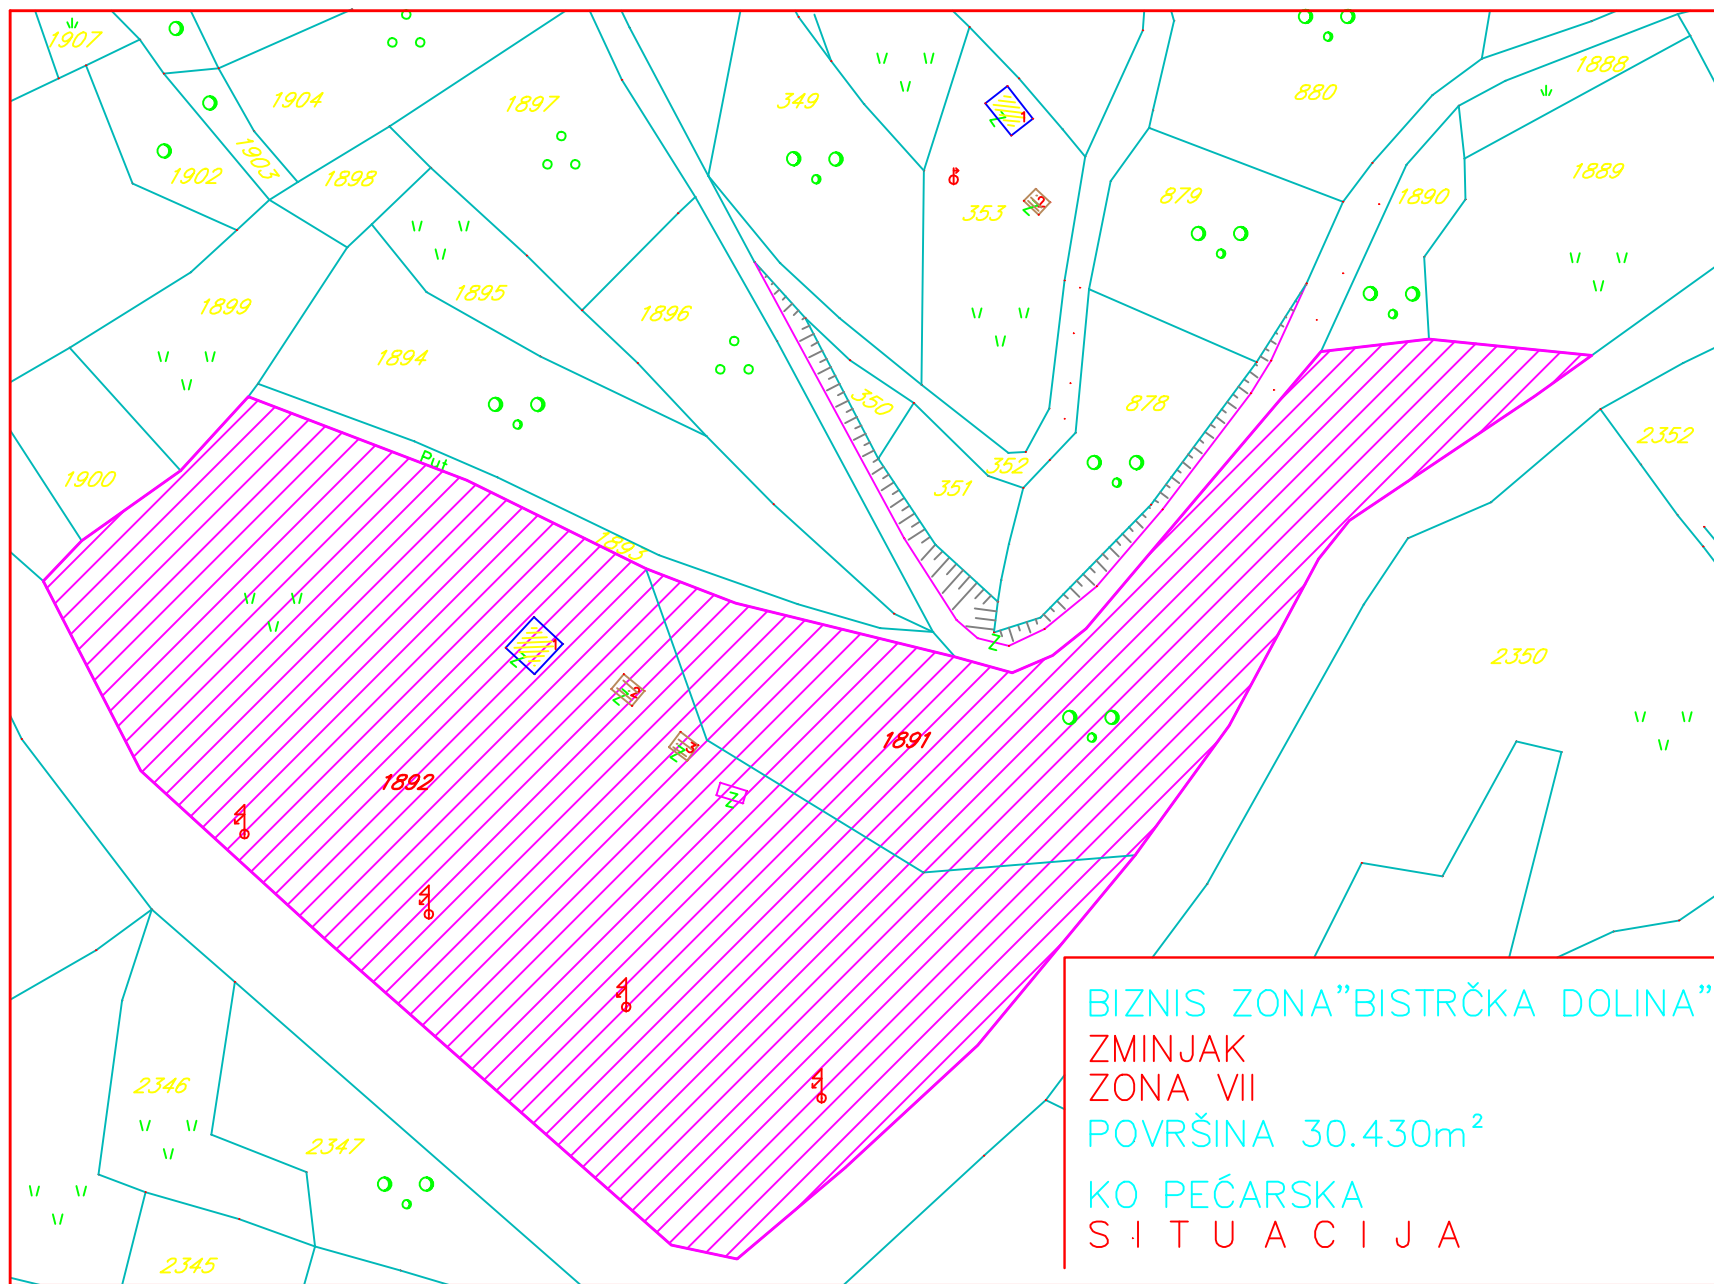


BIZNIS ZONA "BISTRČKA DOLINA"
ZMINJAK
ZONA VII
POVRŠINA 30.430m²
KO PEČARSKA
SITUACIJA

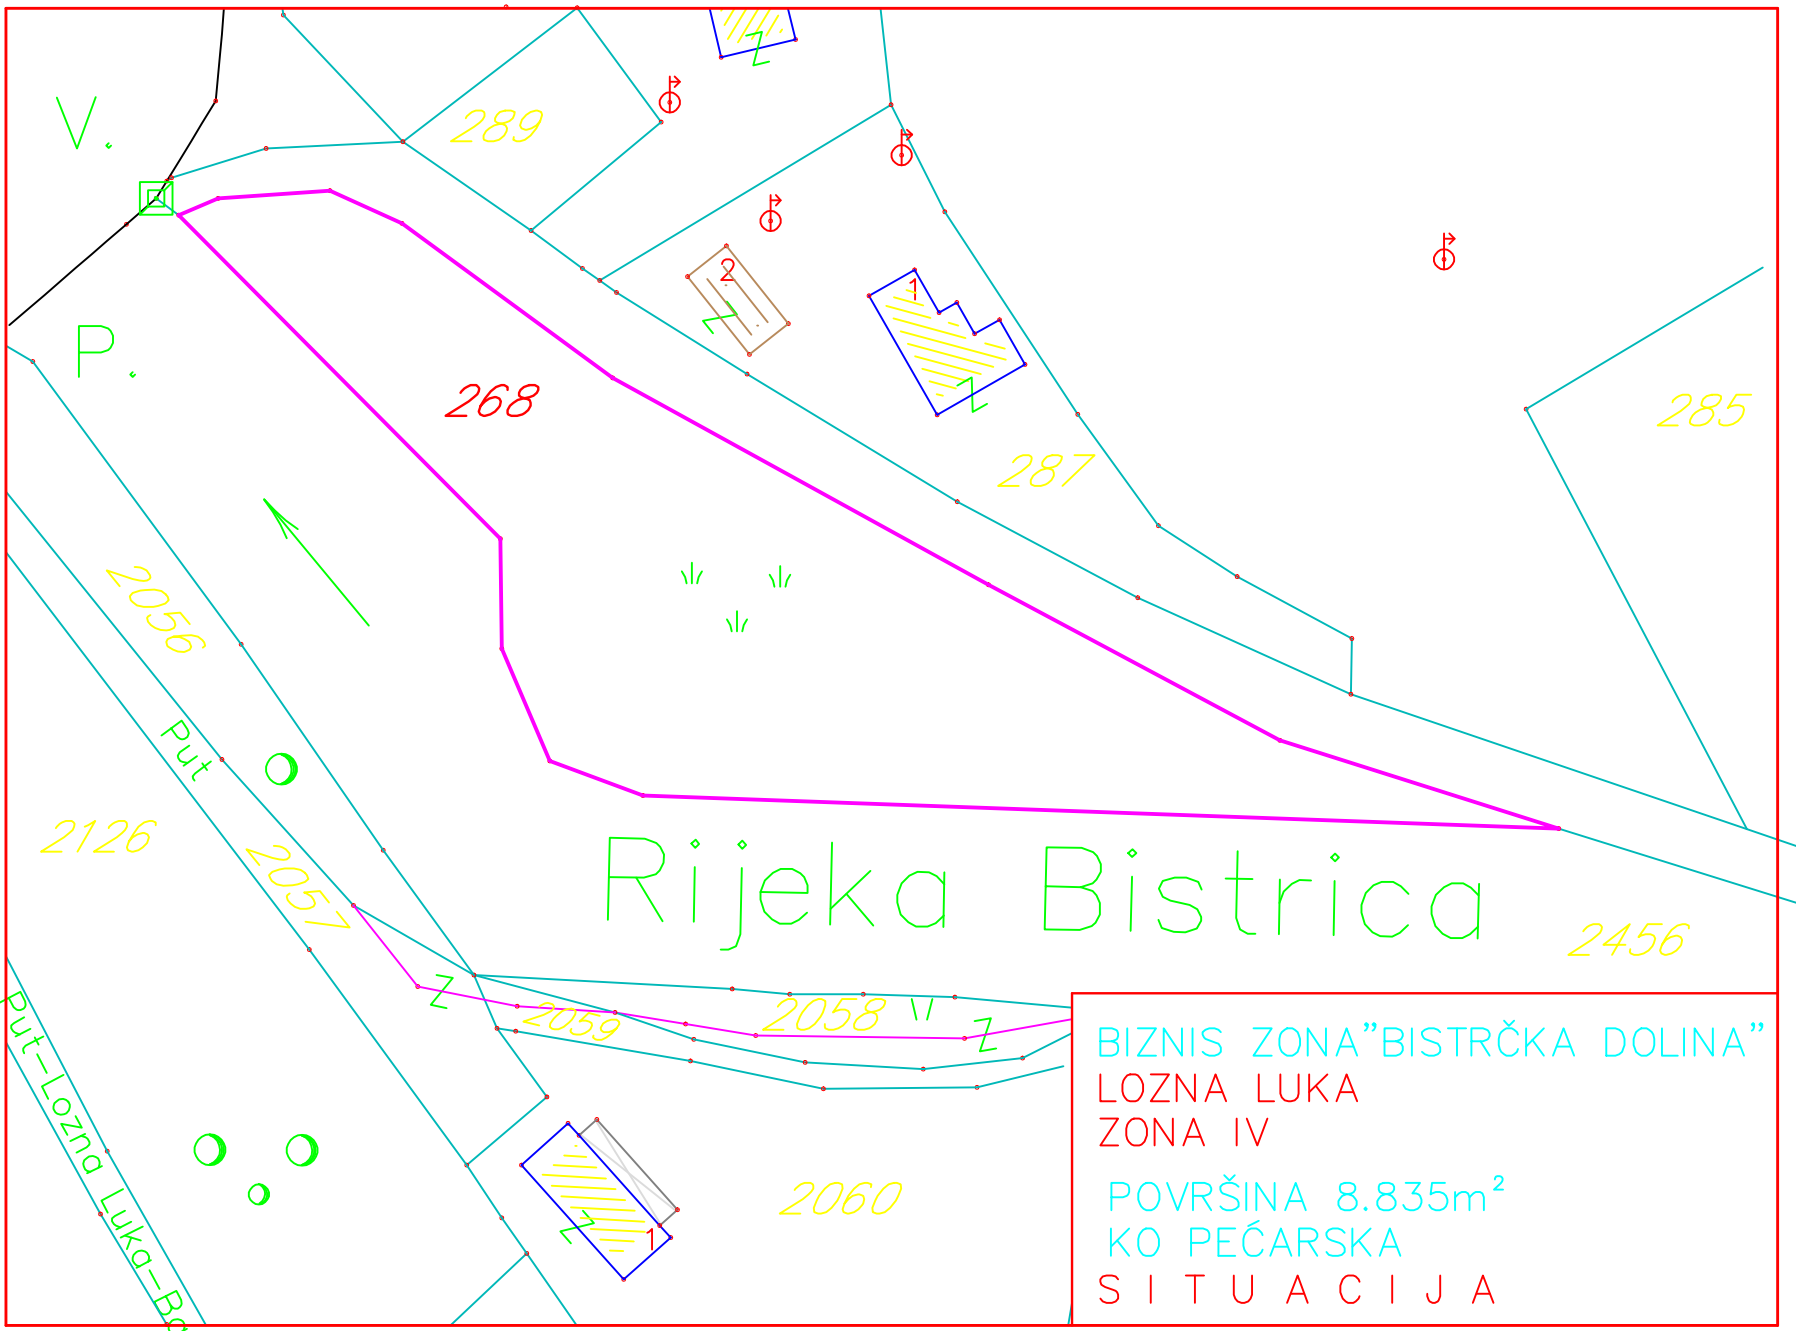


Rijeka Bistrica

BIZNIS ZONA "BISTRČKA DOLINA"
LOZNA LUKA
ZONA IV
POVRŠINA 8.835m²
KO PEČARSKA
SITUACIJA

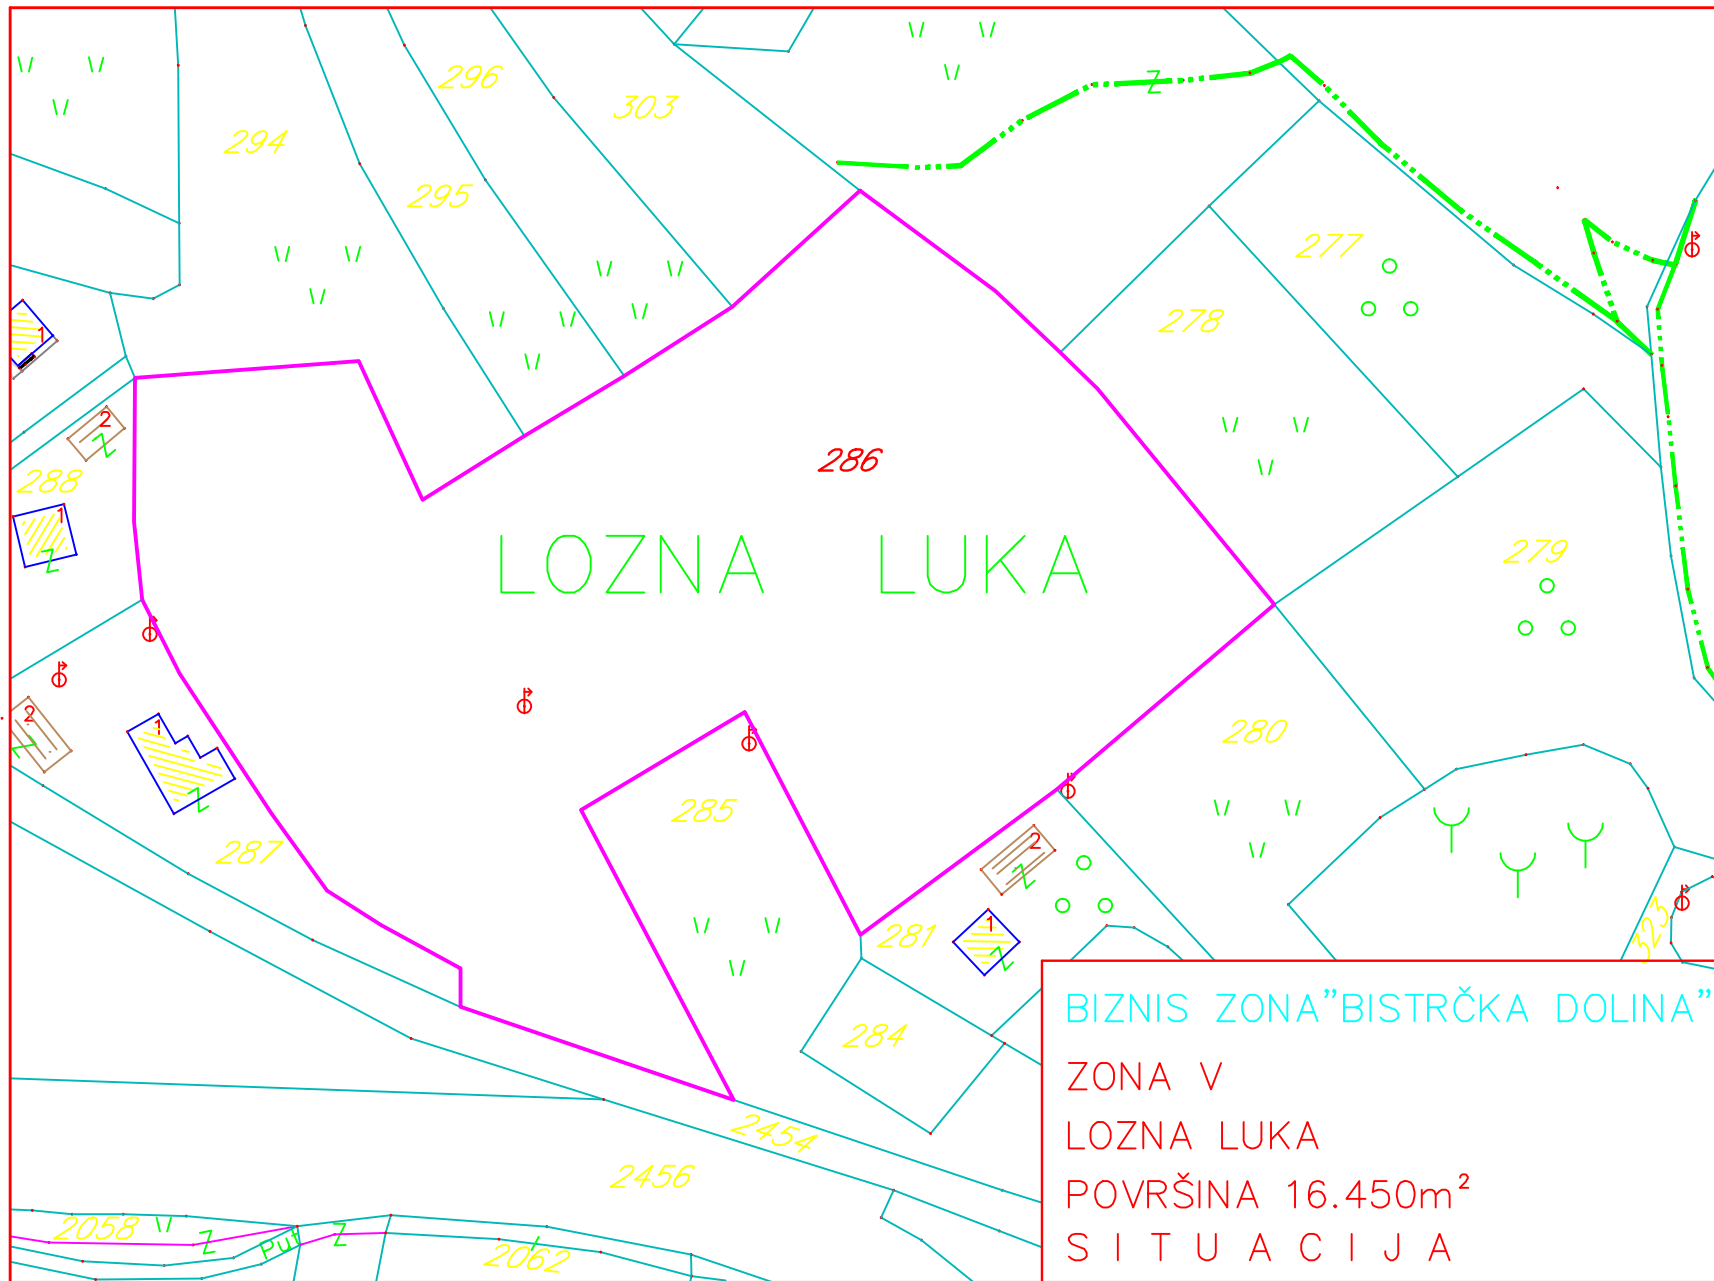


LOZNA LUKA


BIZNIS ZONA "BISTRČKA DOLINA"
ZONA V
LOZNA LUKA
POVRŠINA 16.450m²
SITUACIJA

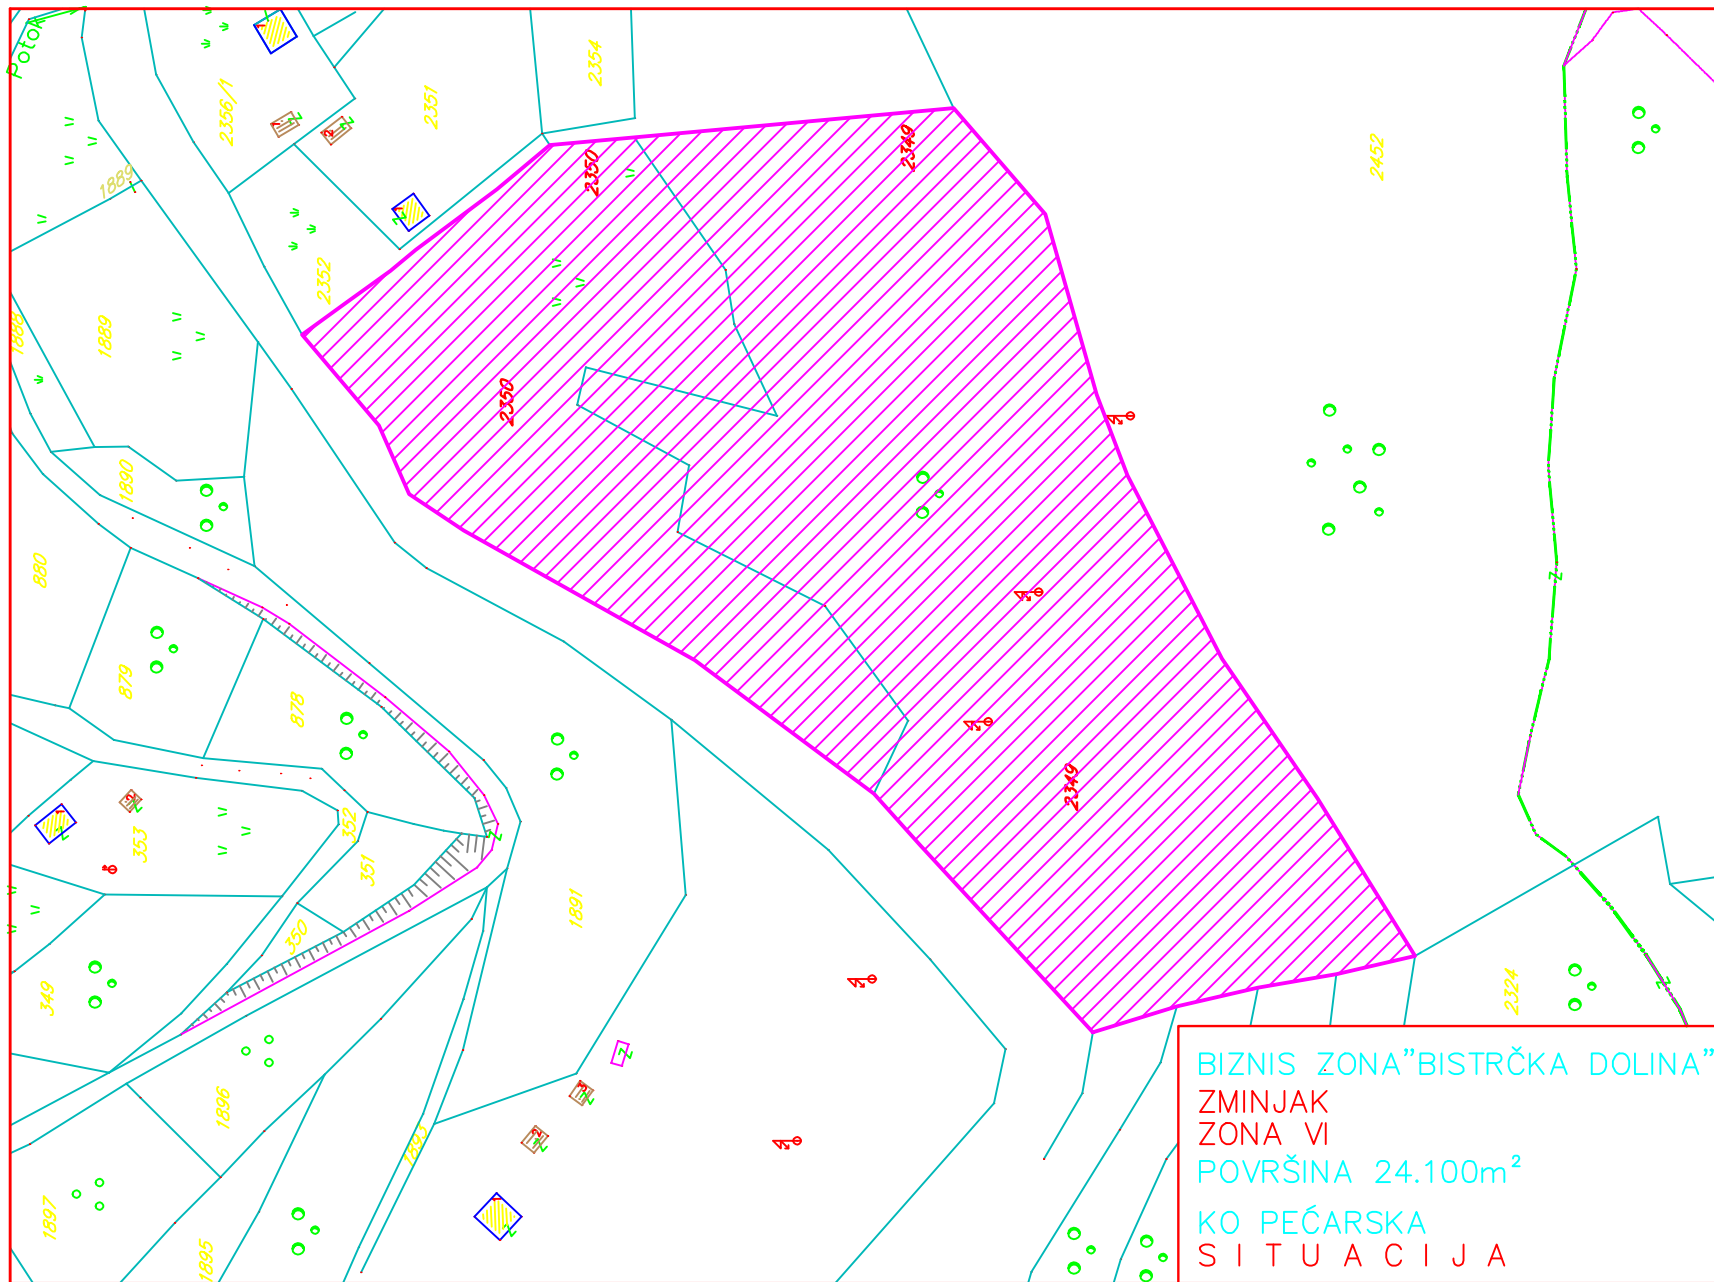


BIZNIS ZONA "BISTRČKA DOLINA"
ZMINJAK
ZONA VI
POVRŠINA 24.100m²
KO PEČARSKA
SITUACIJA

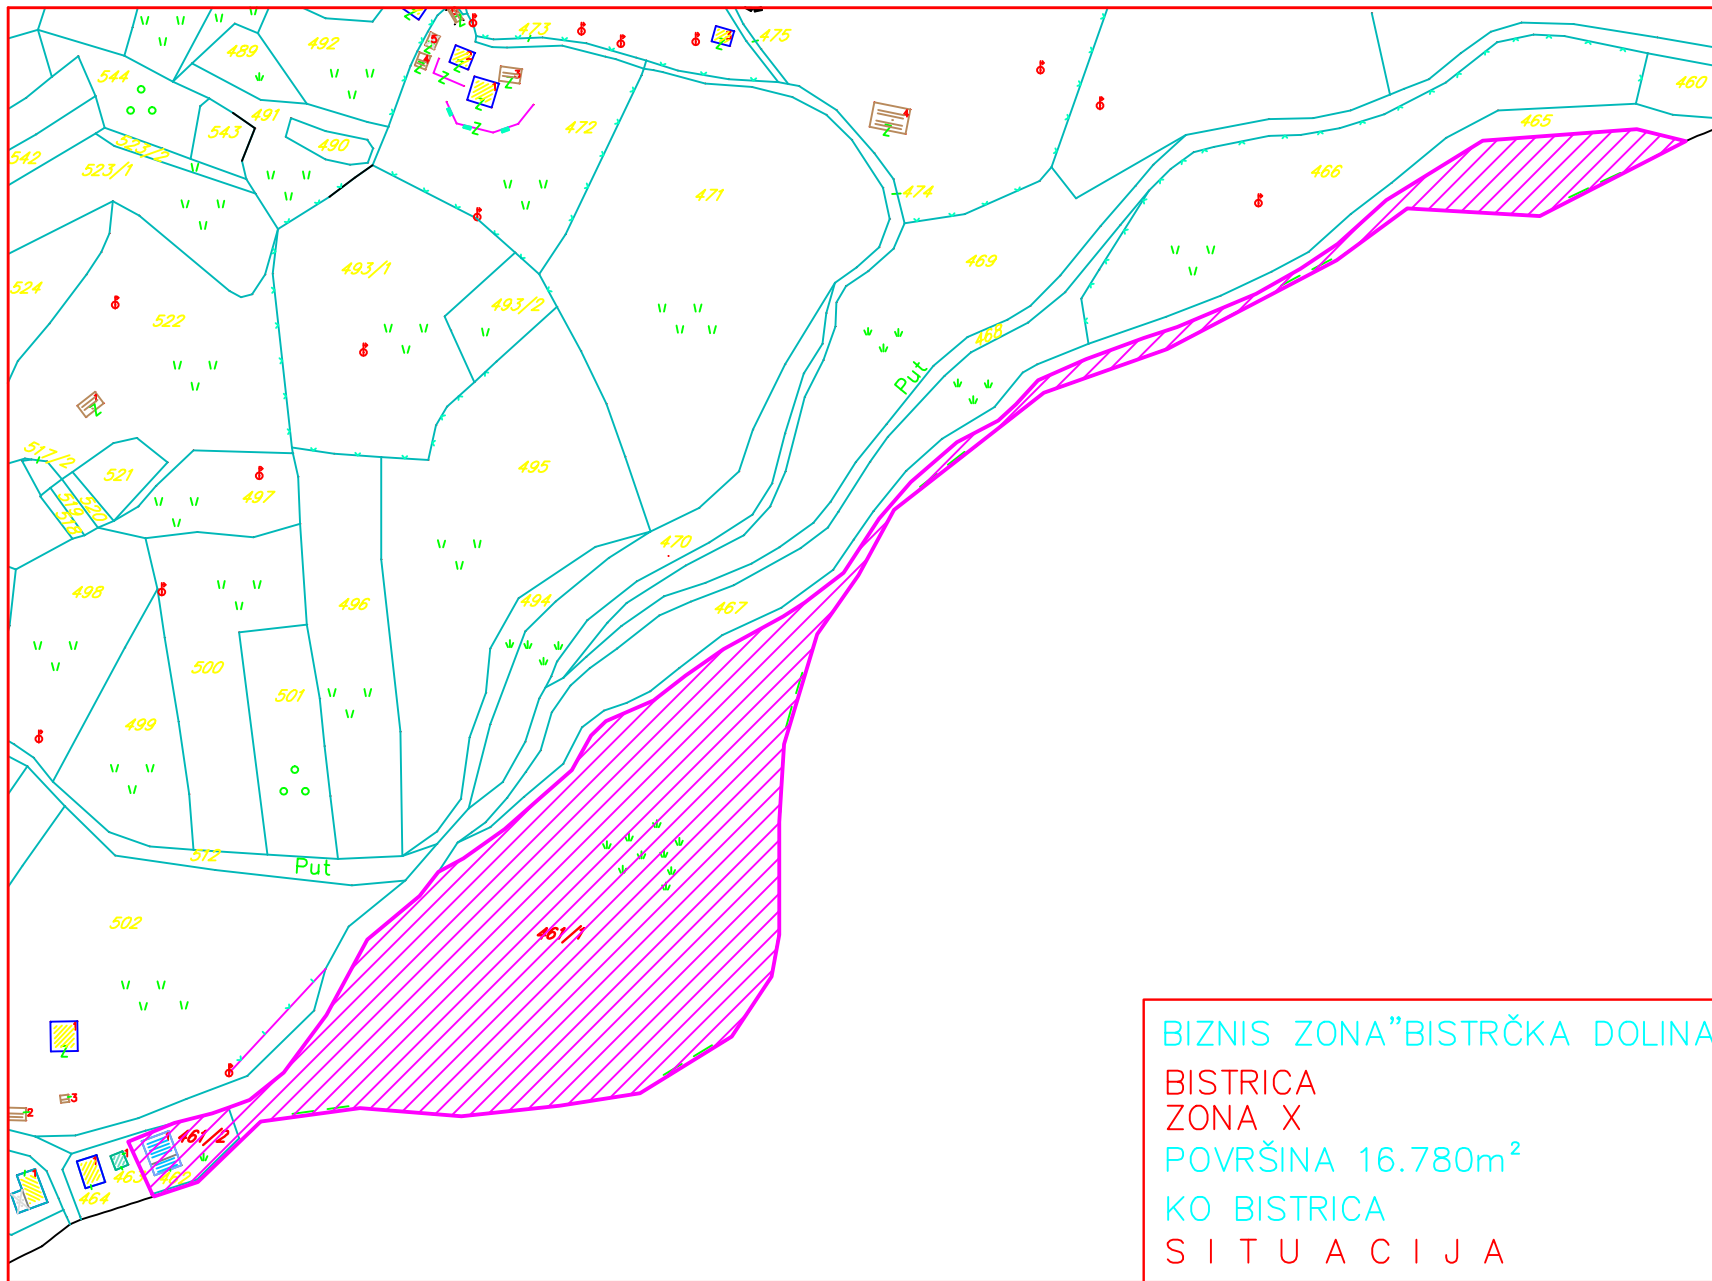


BIZNIS ZONA "BISTRČKA DOLINA"
BISTRICA
ZONA X
POVRŠINA 16.780m²
KO BISTRICA
SITUACIJA

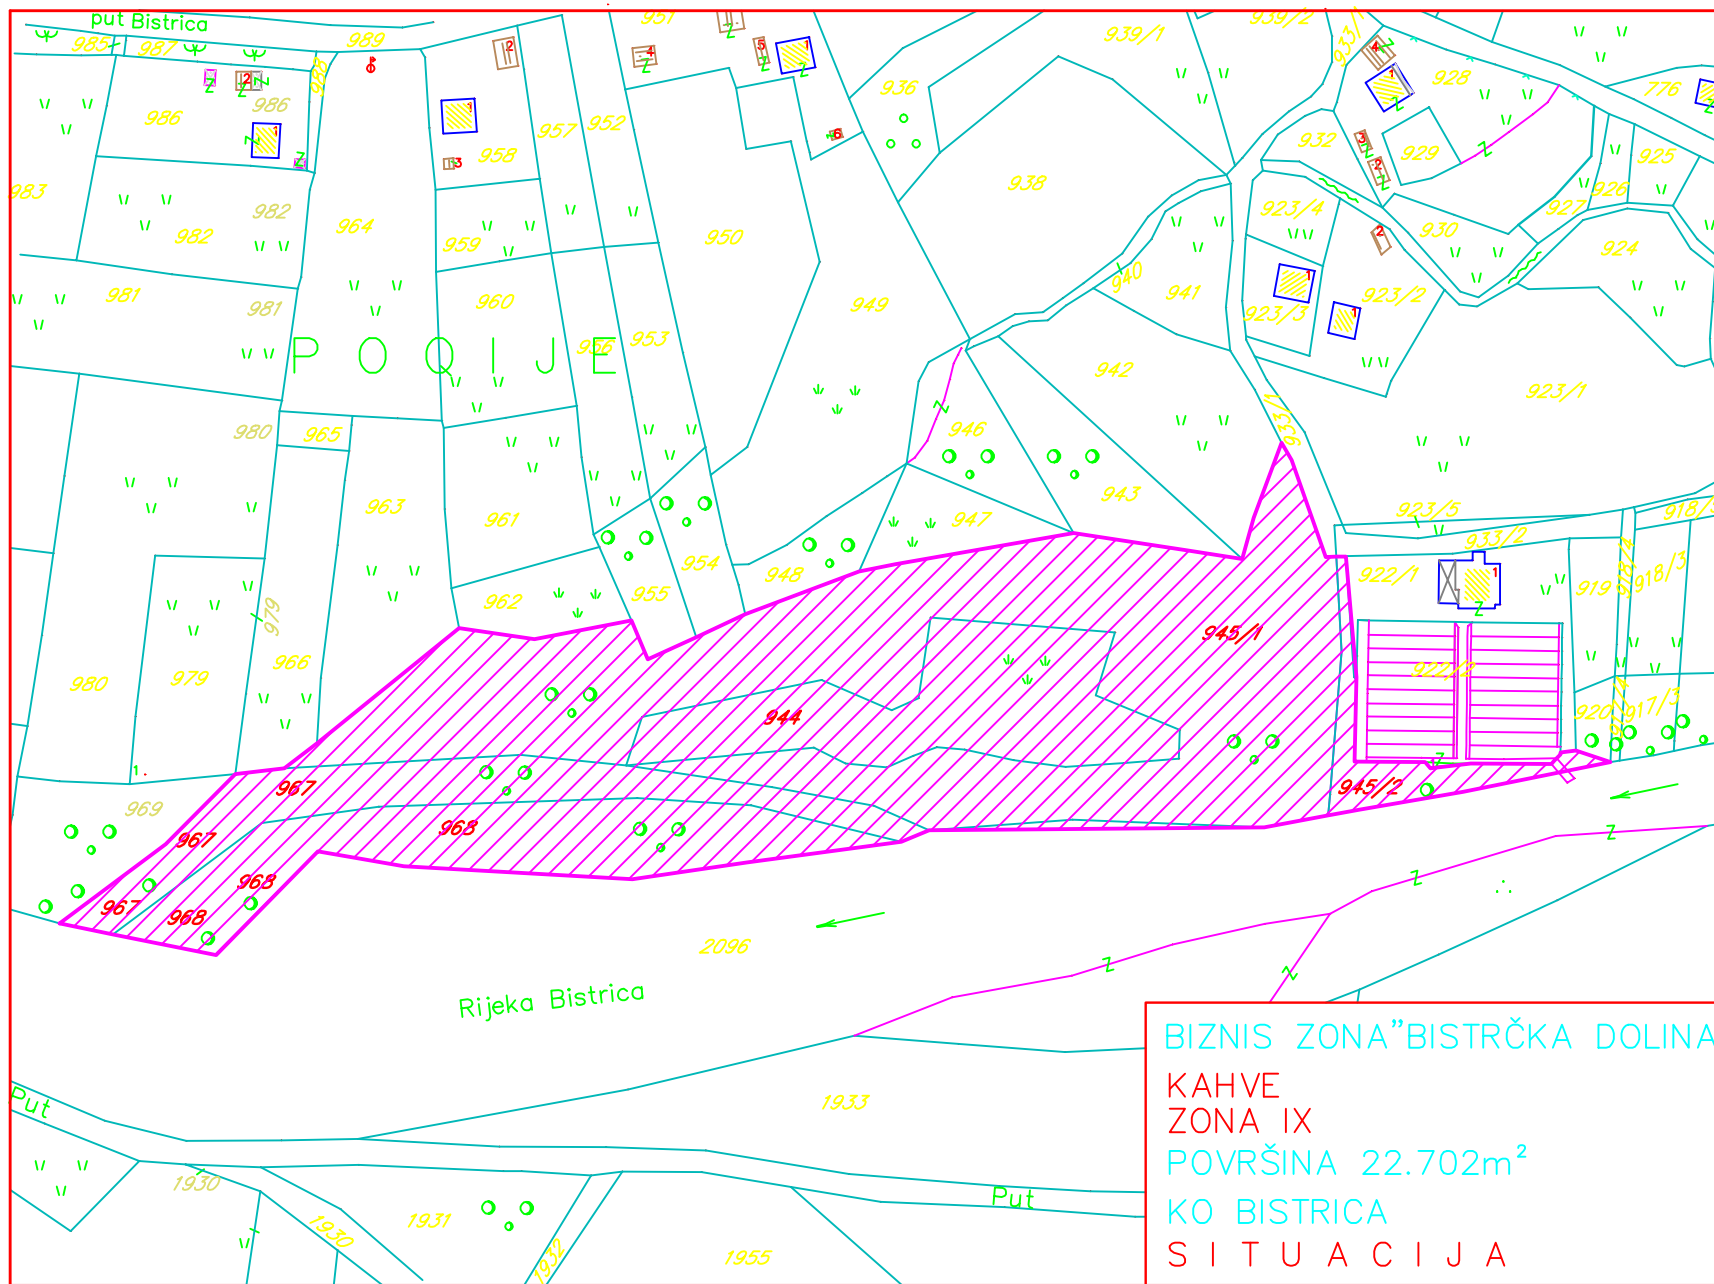


BIZNIS ZONA "BISTRČKA DOLINA"
KAHVE
ZONA IX
POVRŠINA 22.702m²
KO BISTRICA
SITUACIJA

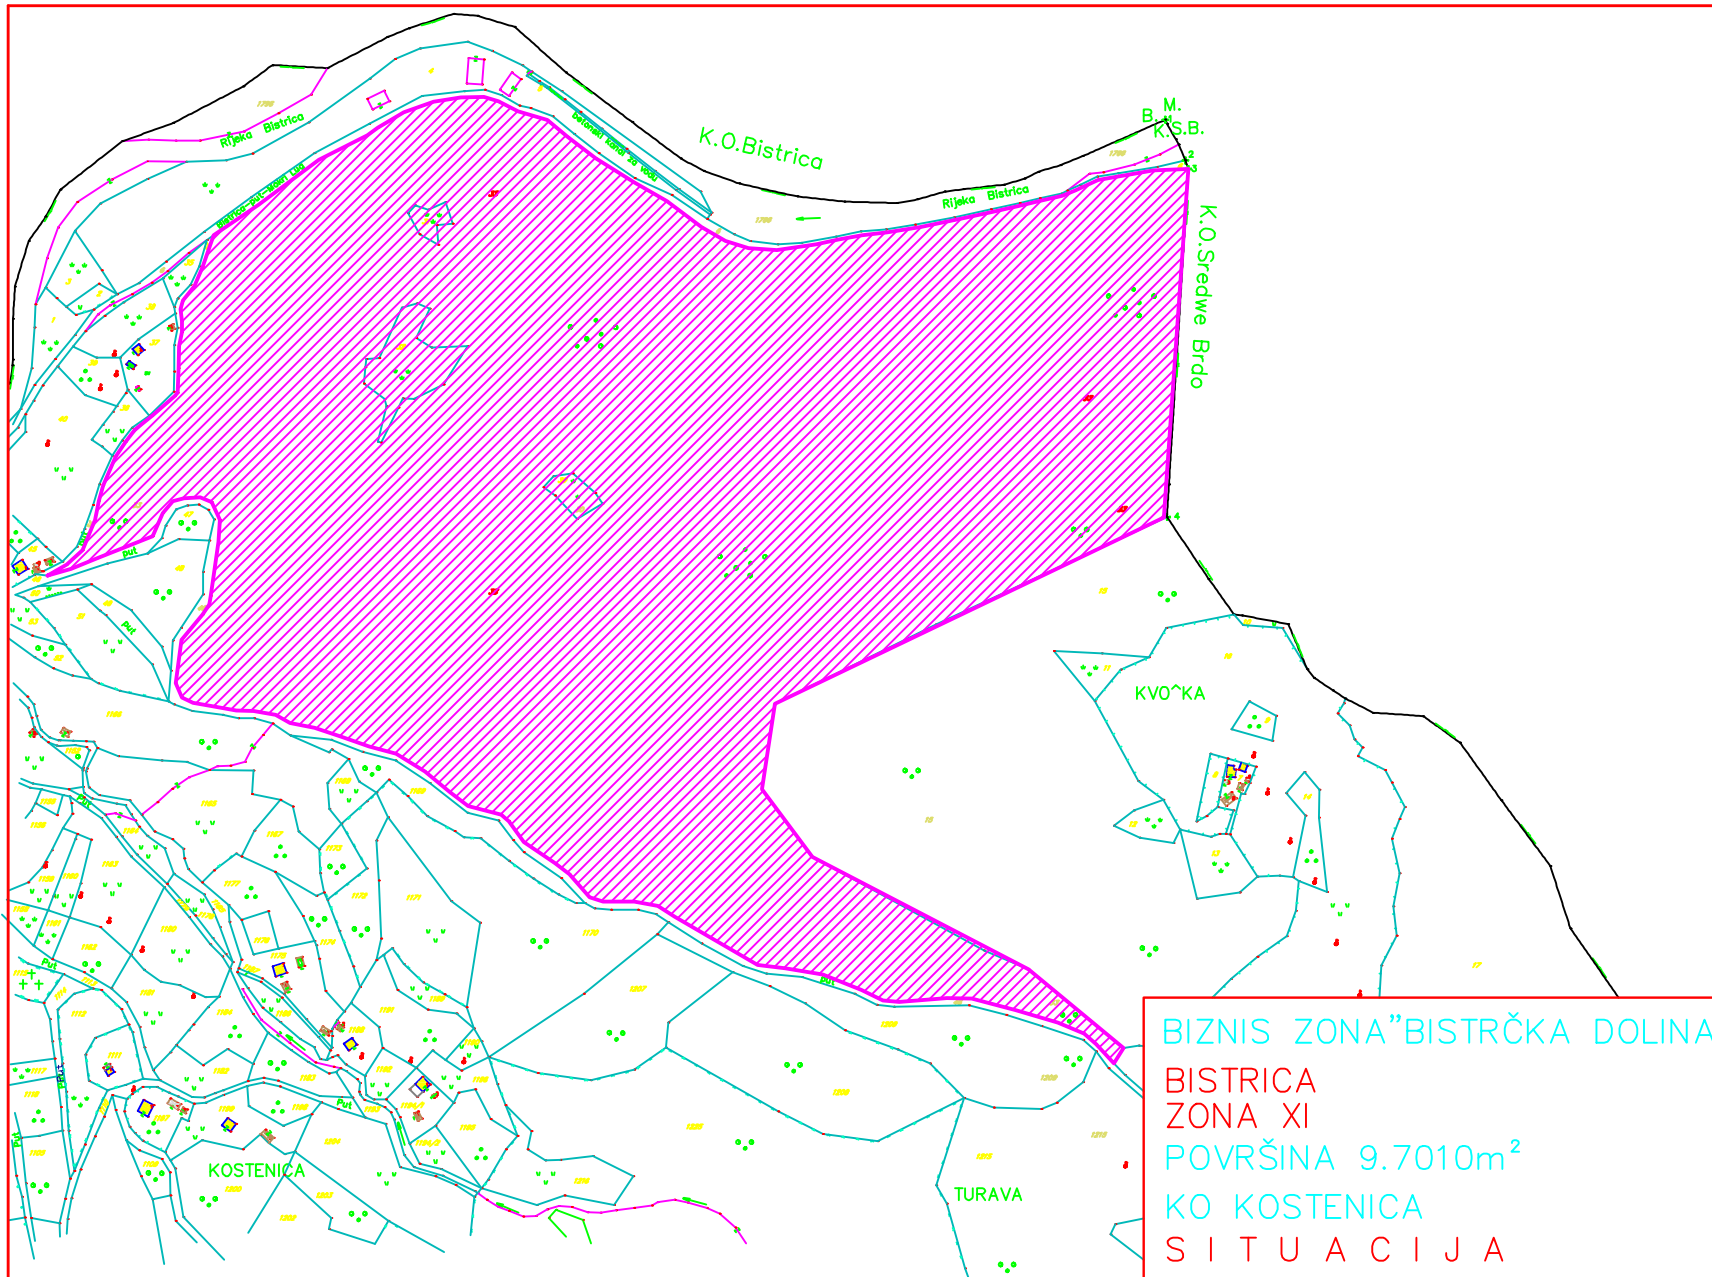

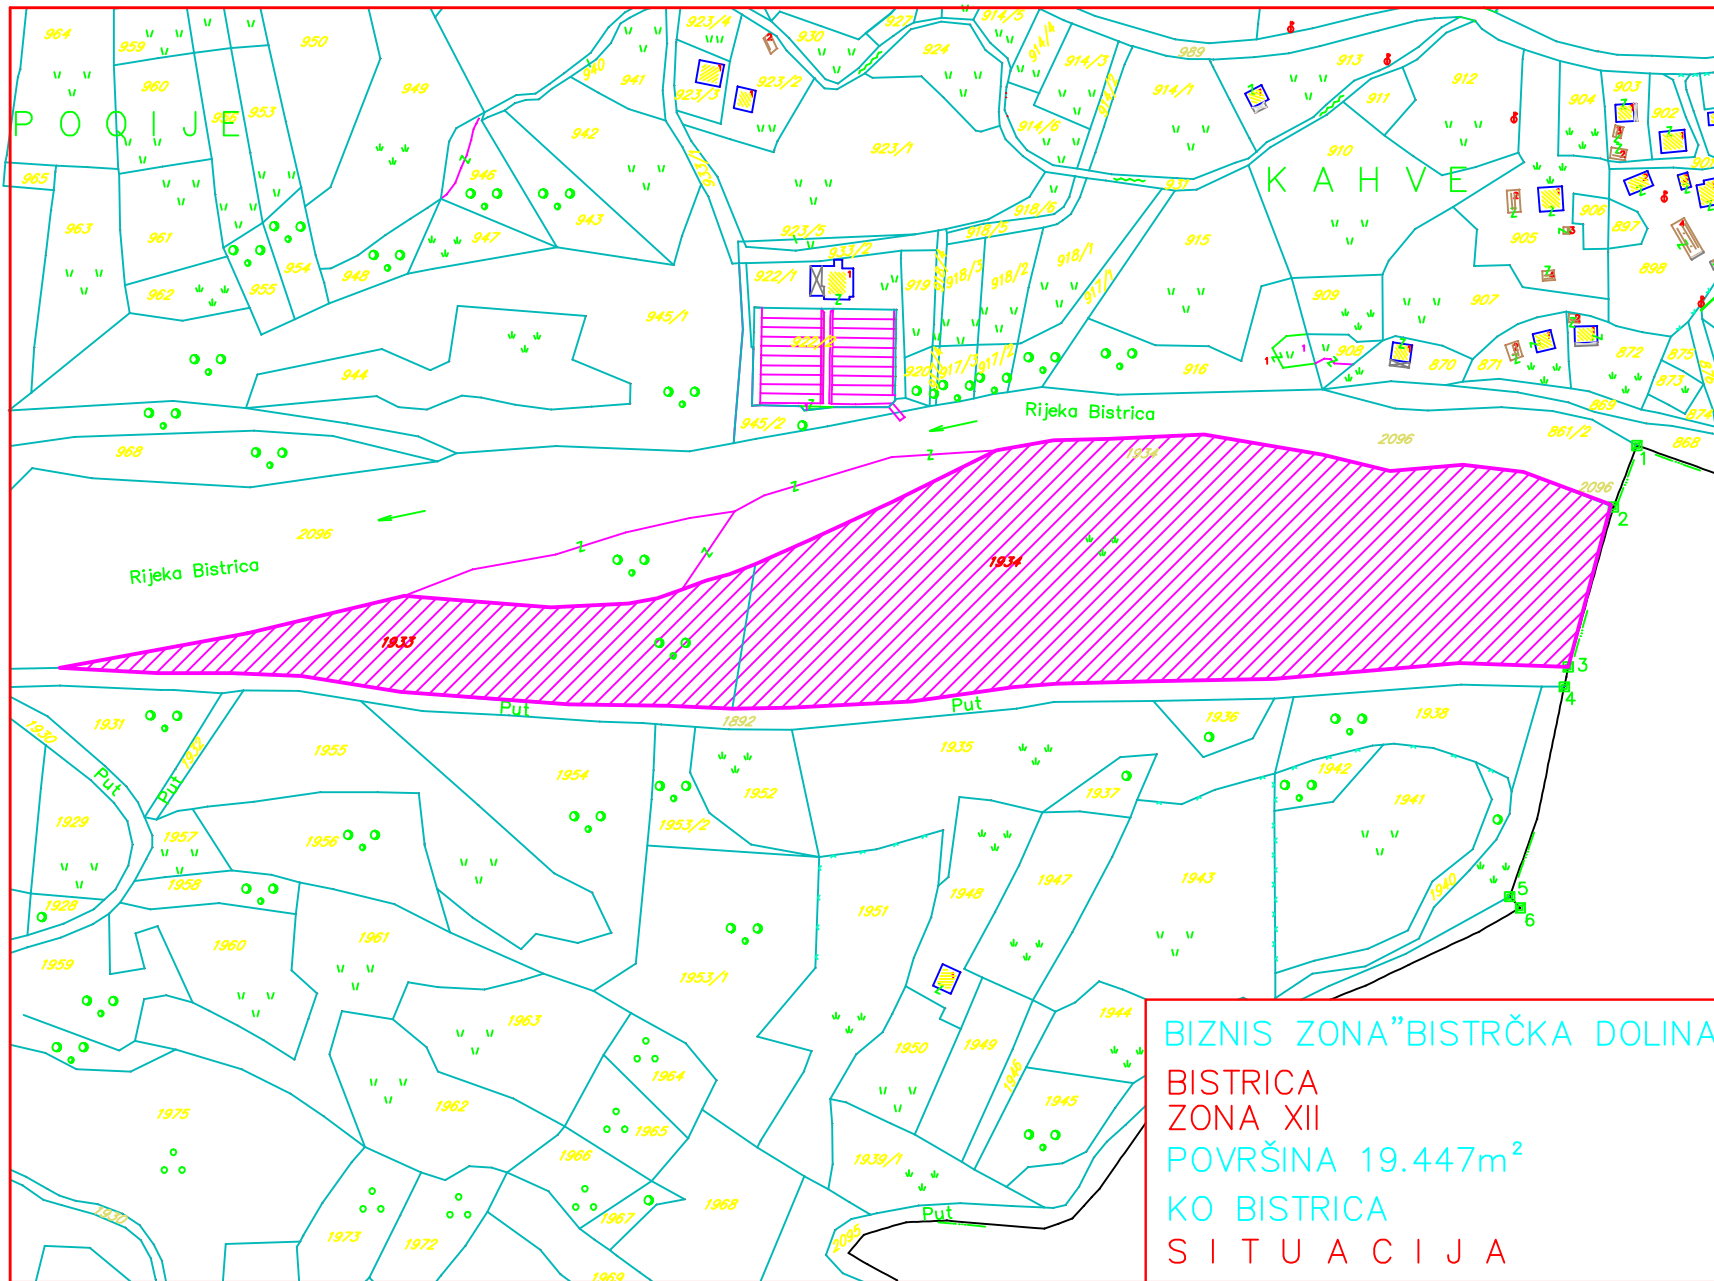

BIZNIS ZONA "BISTRČKA DOLINA"
 BISTRICA
 ZONA XII
 POVRŠINA 19.447m²
 KO BISTRICA
 SITUACIJA

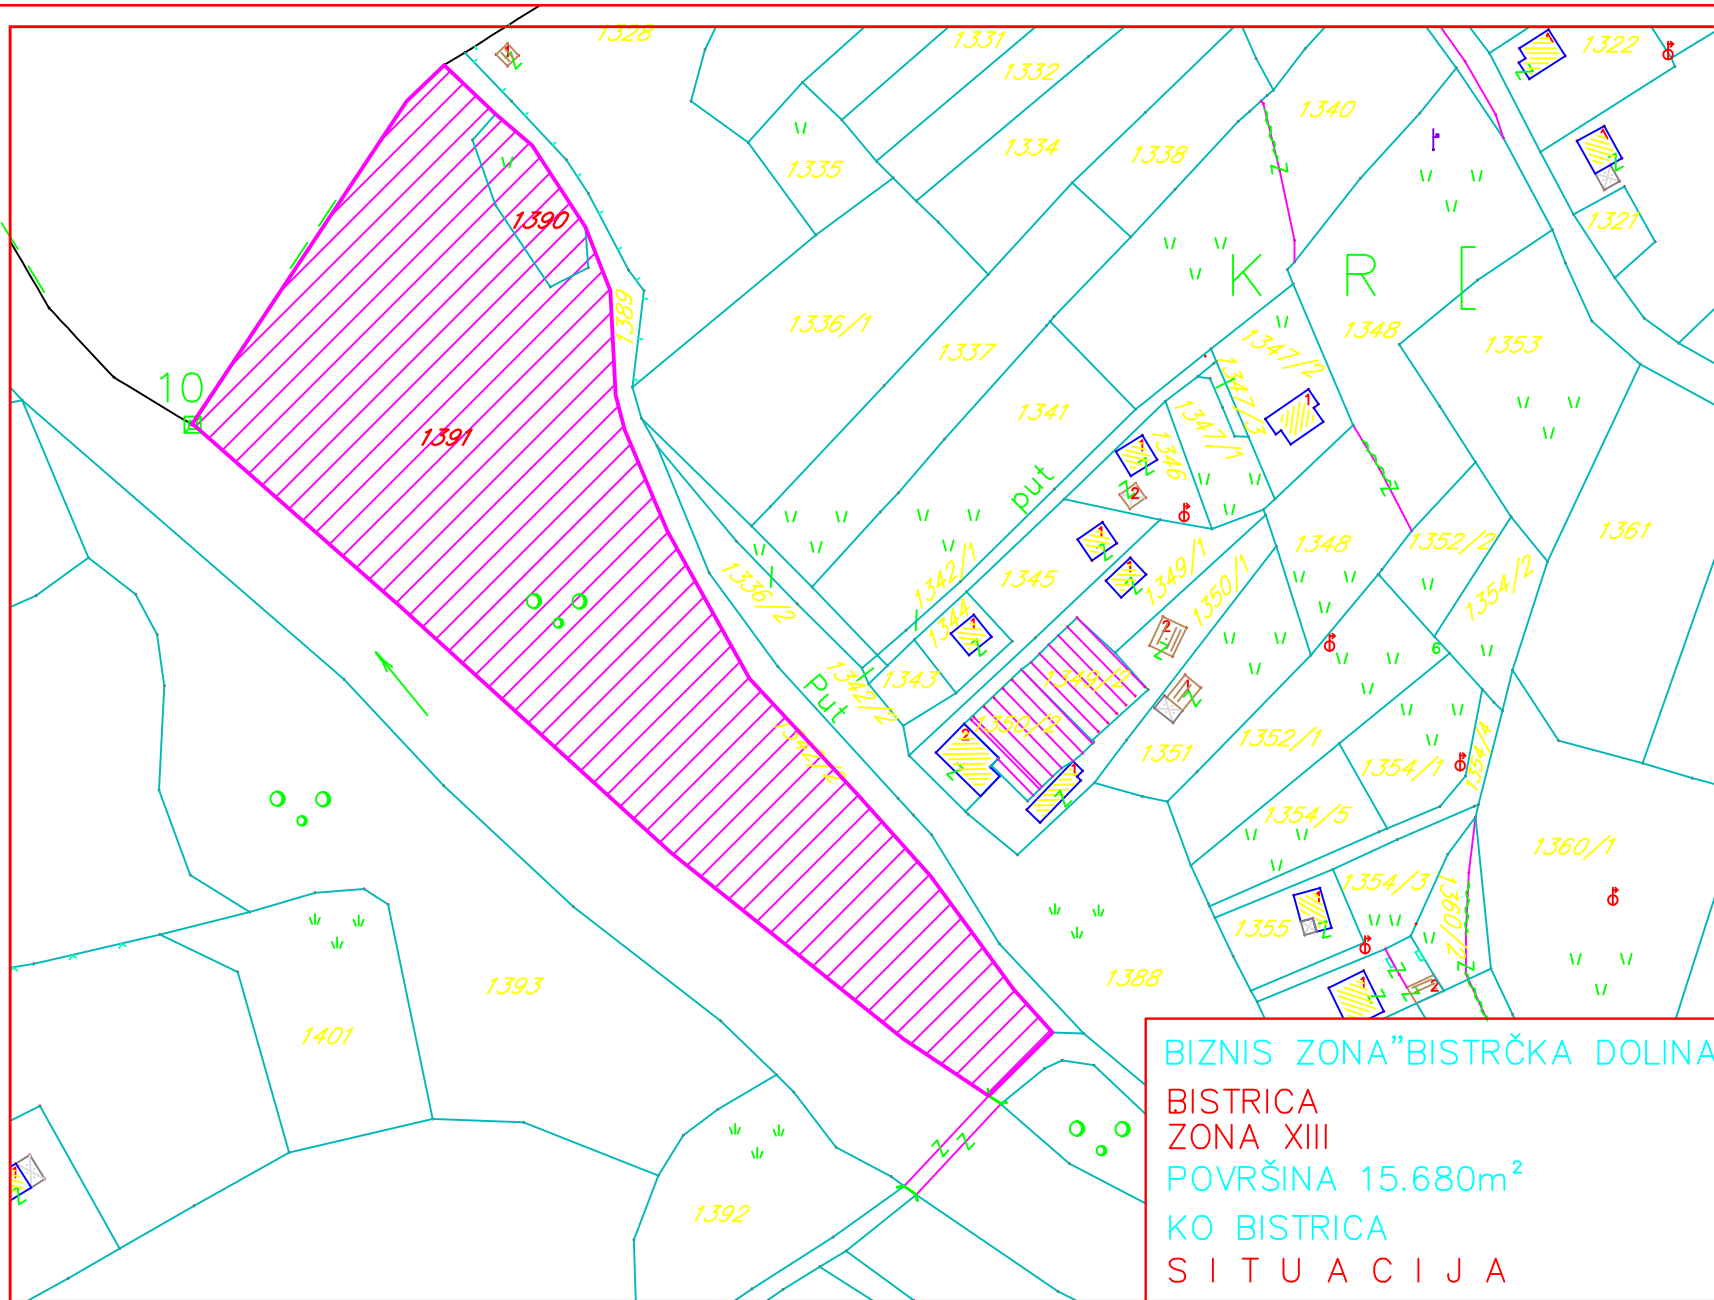

BIZNIS ZONA "BISTRČKA DOLINA"
BISTRICA
ZONA XIII
POVRŠINA 15.680m²
KO BISTRICA
SITUACIJA